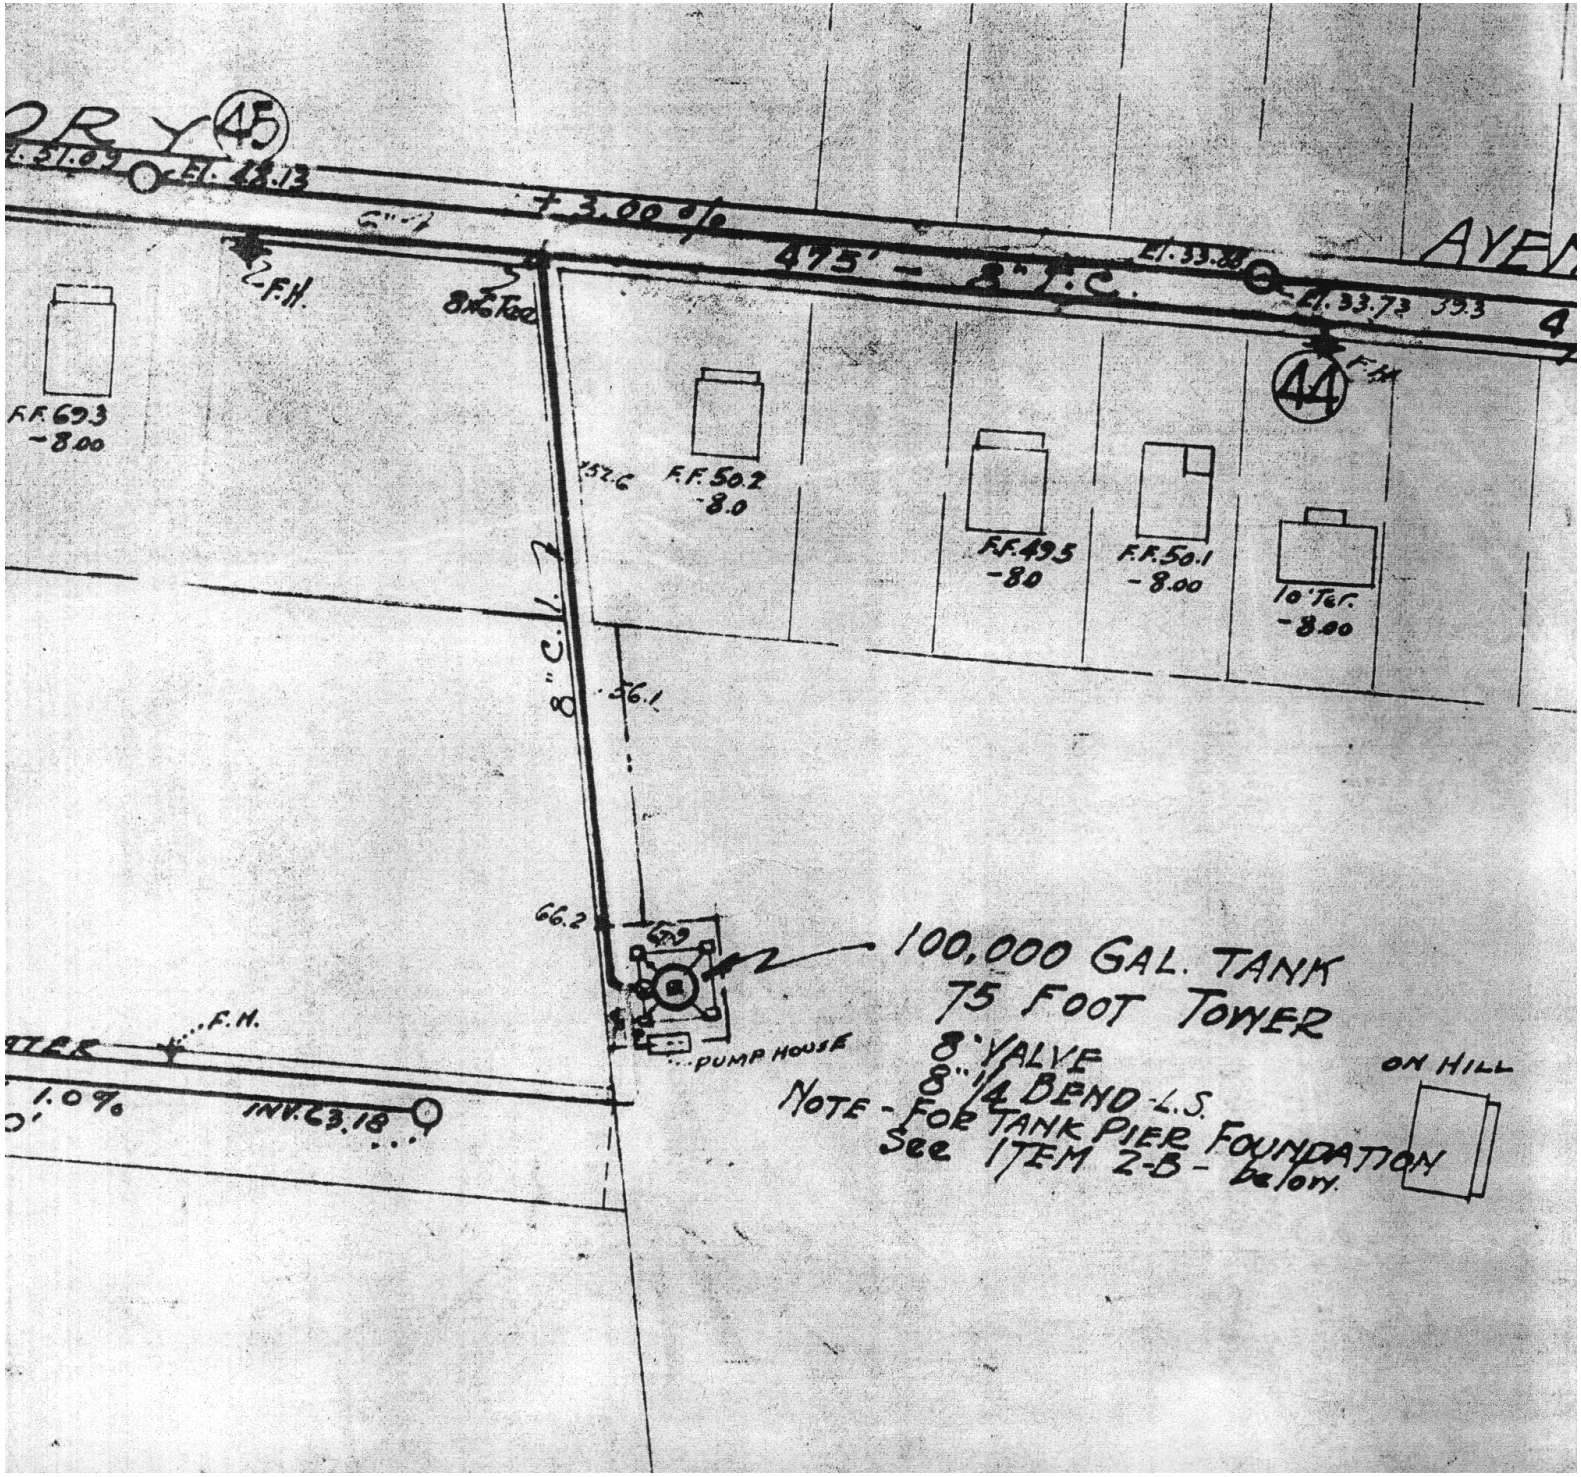
45
44
F.F. 69.3
-8.00
F.F. 50.2
-8.0
F.F. 49.5
-8.0
F.F. 50.1
-8.00
10" T&G.
-8.00
8" C.I.
66.2
100,000 GAL. TANK
75 FOOT TOWER
8" VALVE
8" 1/4 BEND - L.S.
NOTE - FOR TANK PIER FOUNDATION
See ITEM 2-B - below.
PUMP HOUSE
F.H.
INV. 23.18
ON HILL